



# ΣΧΕΔΙΑΓΡΑΜΜΑ ΕΚΚΕΝΩΣΗΣ ΚΤΗΡΙΟΥ ΣΕ ΠΕΡΙΠΤΩΣΗ ΣΕΙΣΜΟΥ Ή ΠΥΡΚΑΓΙΑΣ (Α' ΟΡΟΣΦΟΣ)

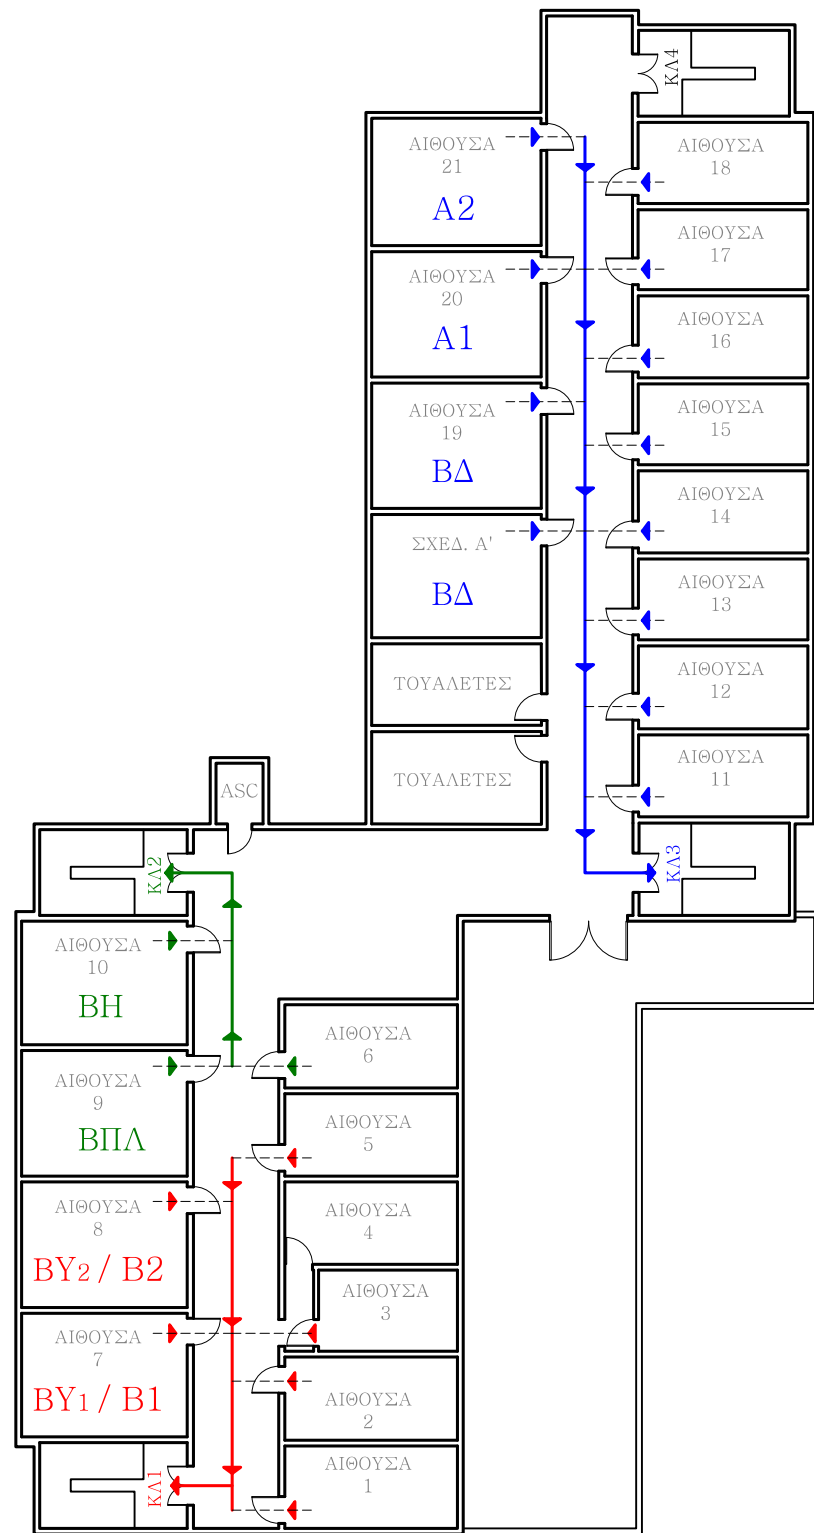


ΚΑΤΟΨΗ Α ΟΡΟΦΟΥ

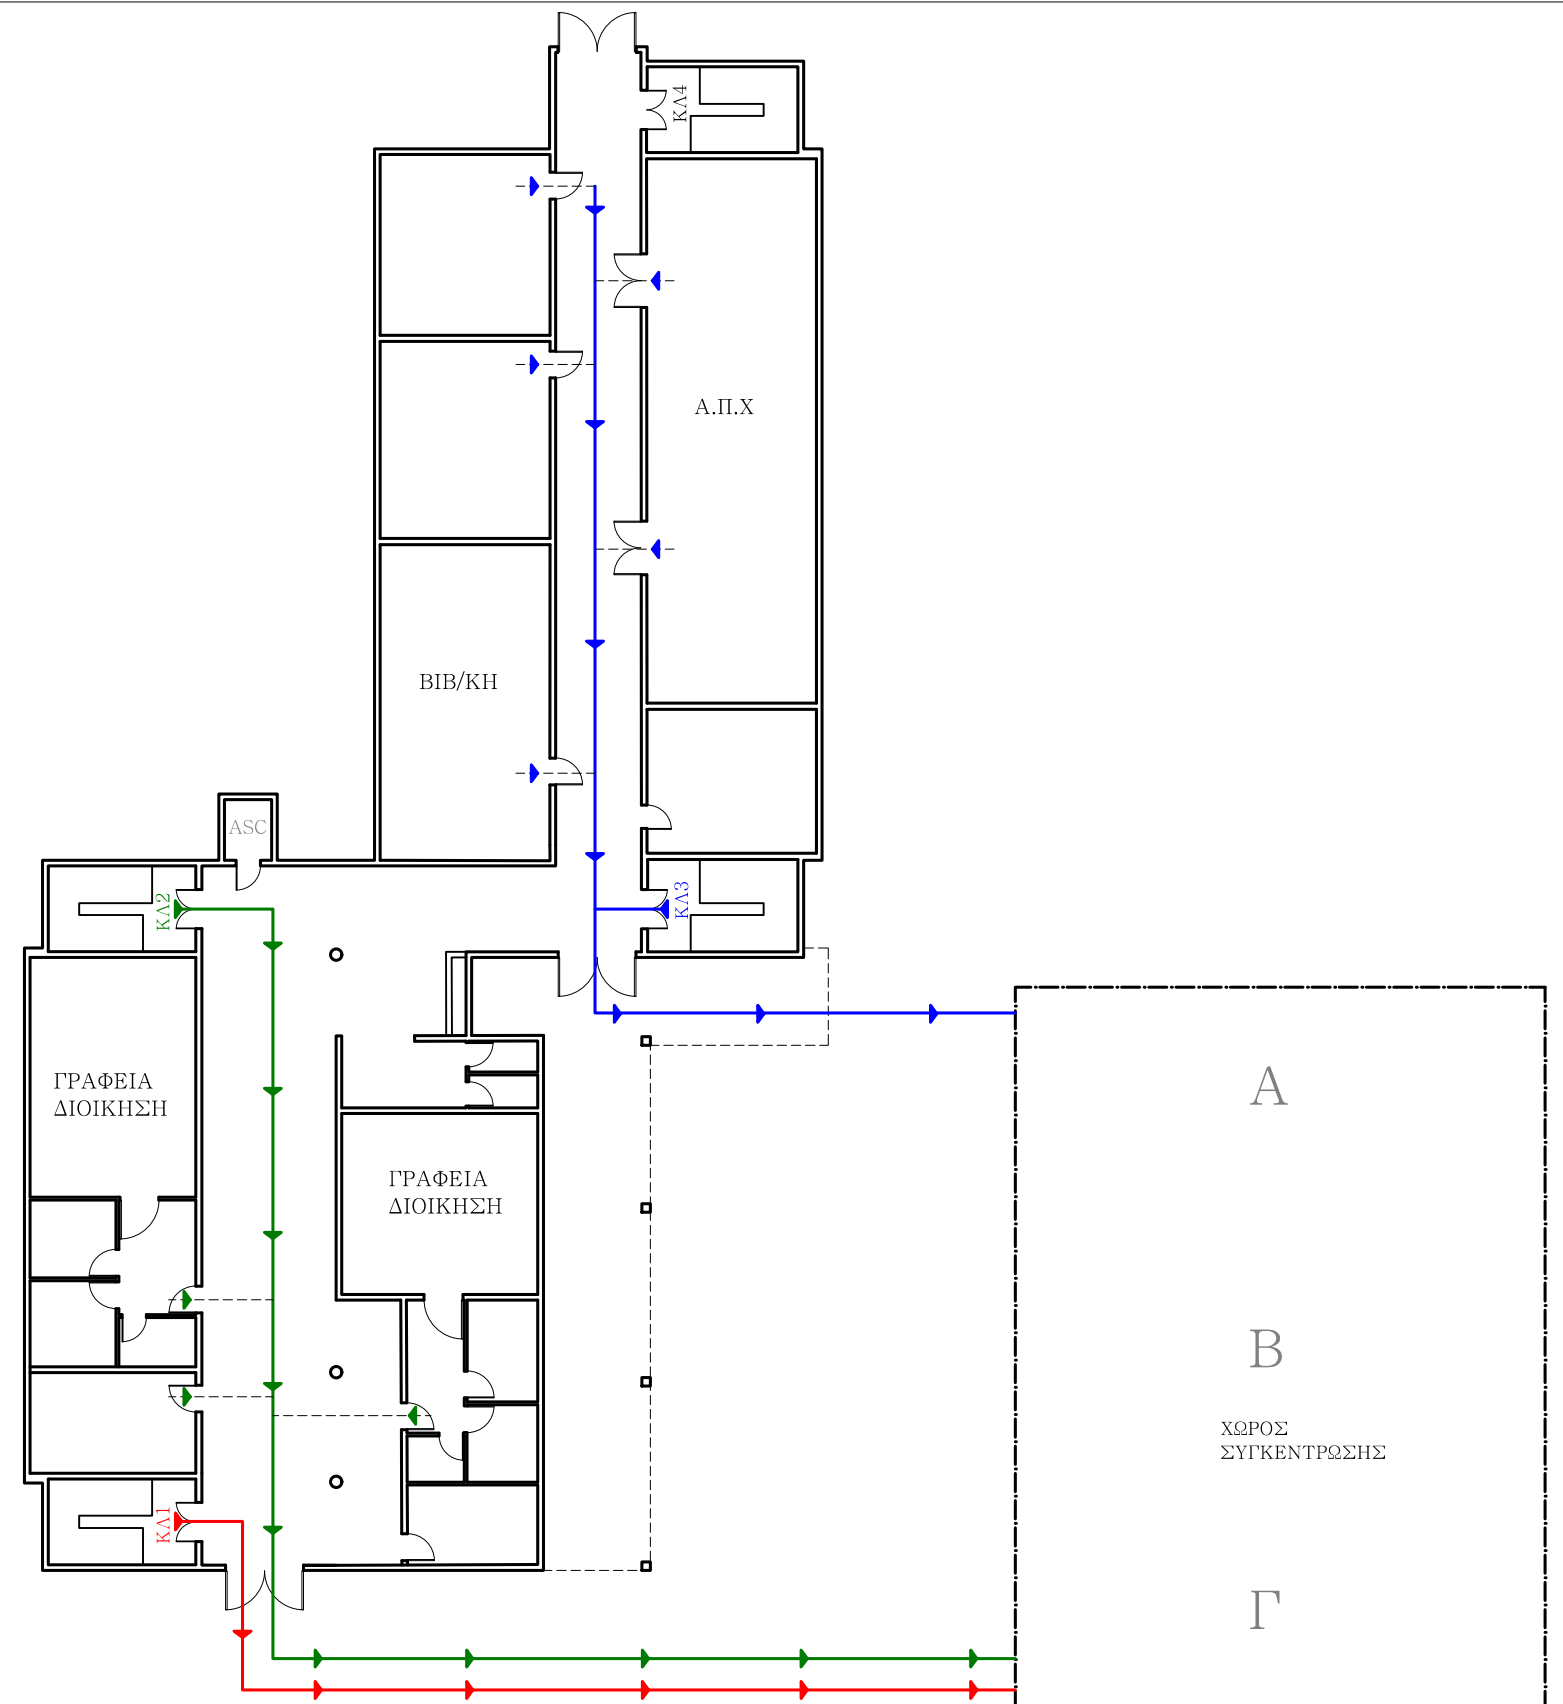


ΚΑΤΟΨΗ ΙΣΟΓΕΙΟΥ

# ΣΧΕΔΙΑΓΡΑΜΜΑ ΕΚΚΕΝΩΣΗΣ ΚΤΗΡΙΟΥ ΣΕ ΠΕΡΙΠΤΩΣΗ ΣΕΙΣΜΟΥ Ή ΠΥΡΚΑΓΙΑΣ (Β' ΟΡΟΣΦΟΣ)

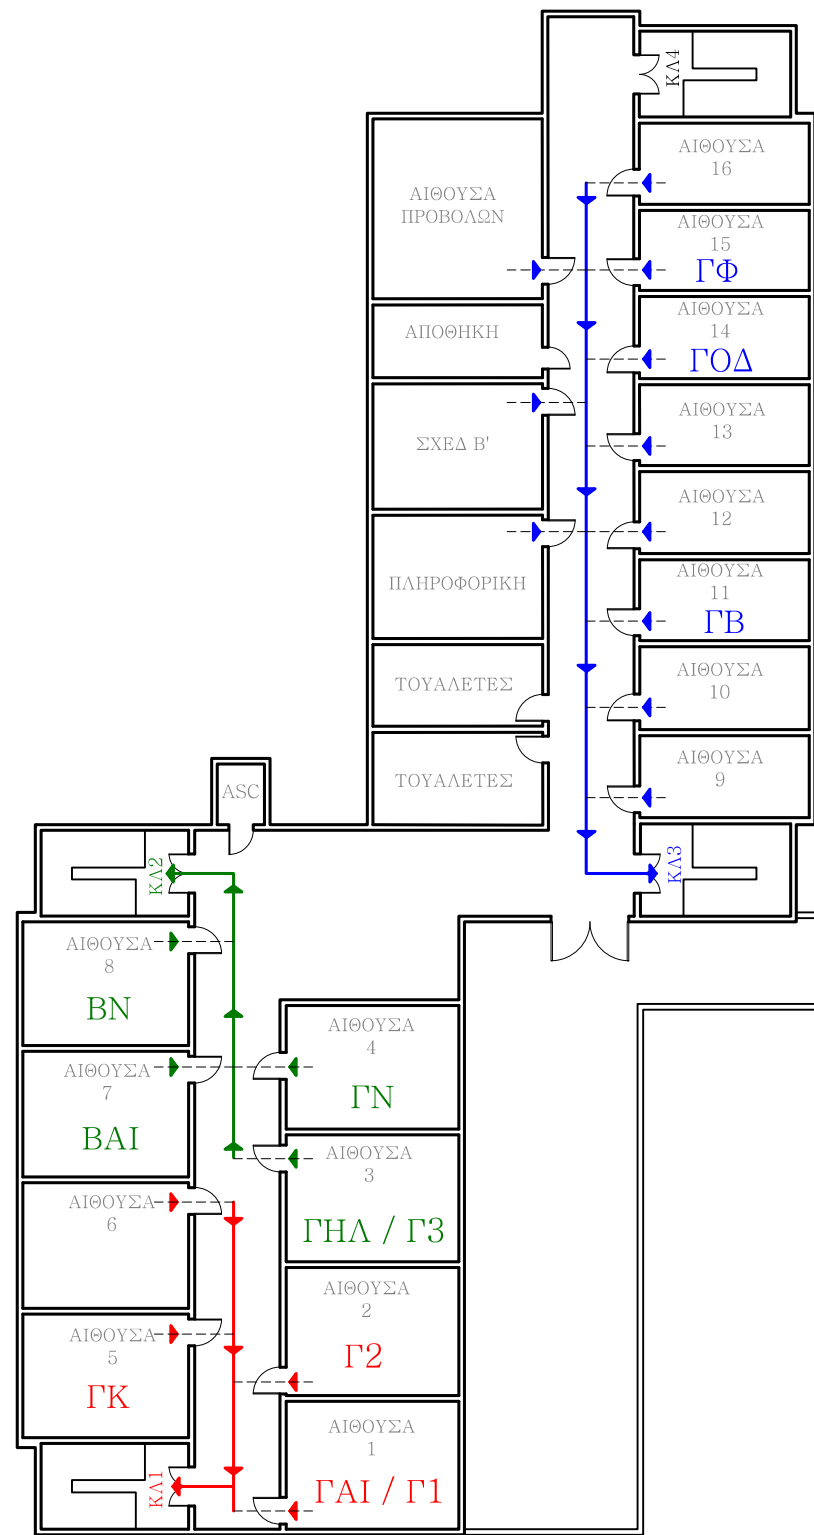

ΚΑΤΟΨΗ Β ΟΡΟΦΟΥ

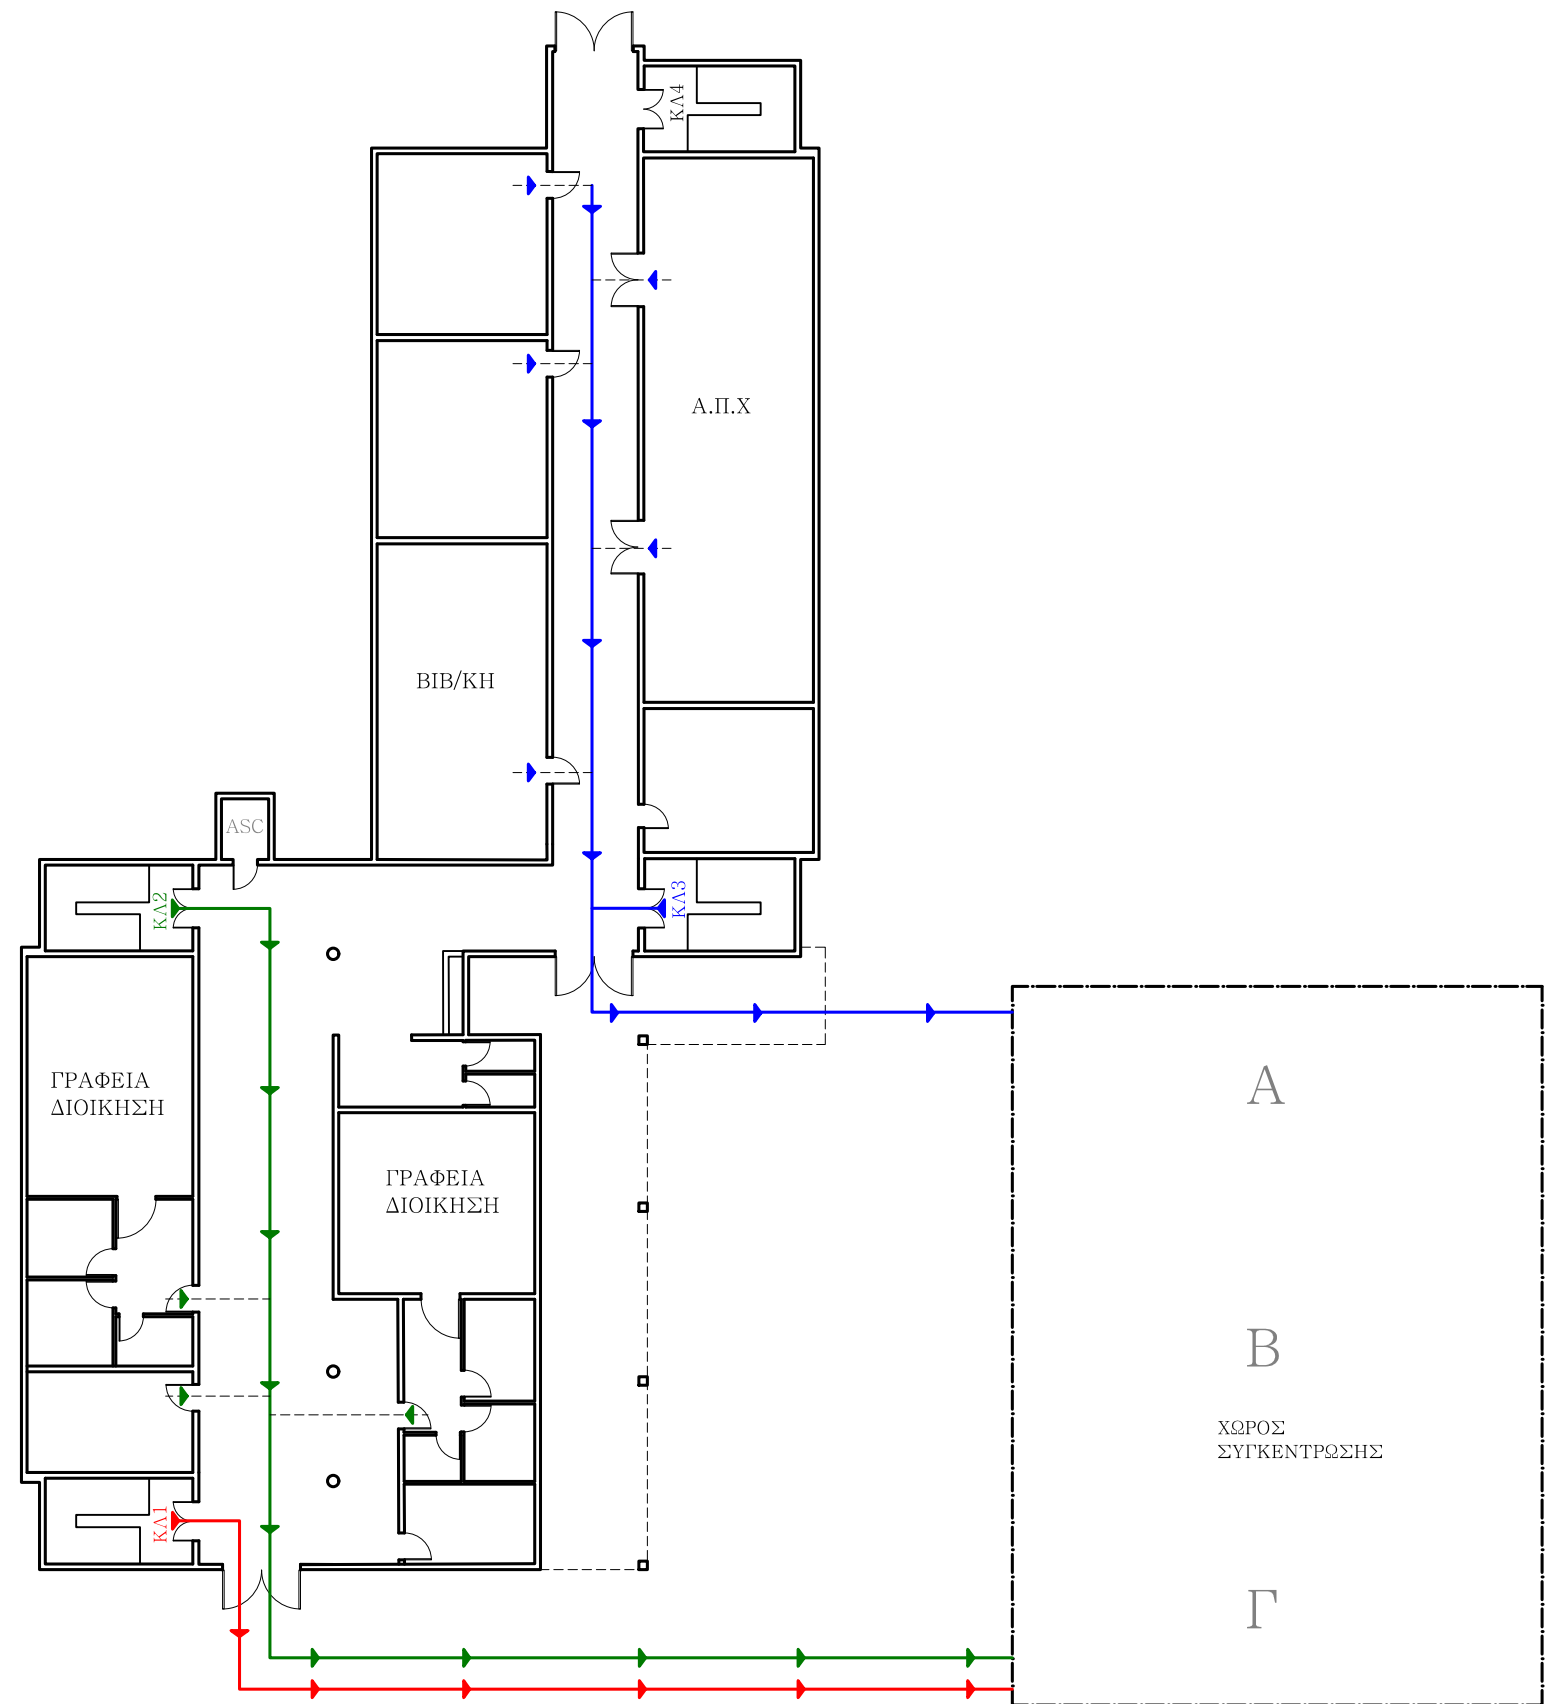


ΚΑΤΟΨΗ ΙΣΟΓΕΙΟΥ

# ΣΧΕΔΙΑΓΡΑΜΜΑ ΕΚΚΕΝΩΣΗΣ ΚΤΗΡΙΟΥ ΣΕ ΠΕΡΙΠΤΩΣΗ ΣΕΙΣΜΟΥ Ή ΠΥΡΚΑΓΙΑΣ (Σ.Ε)

## ΠΑΡΑΡΤΗΜΑ Α

2ο ΕΚ ΔΥΤΙΚΗΣ ΑΤΤΙΚΗΣ  
ΖΗΝΩΝΟΣ ΚΑΙ ΚΟΜΝΗΝΩΝ Α. ΛΙΟΣΙΑ  
ΚΑΤΟΨΗ ΕΡΓΑΣΤΗΡΙΩΝ ΚΑΙ  
ΠΕΡΙΒΑΛΛΟΝΤΟΣ ΧΩΡΟΥ  
ΚΛ 1:200 ΑΠΡΙΛΙΟΣ 2011

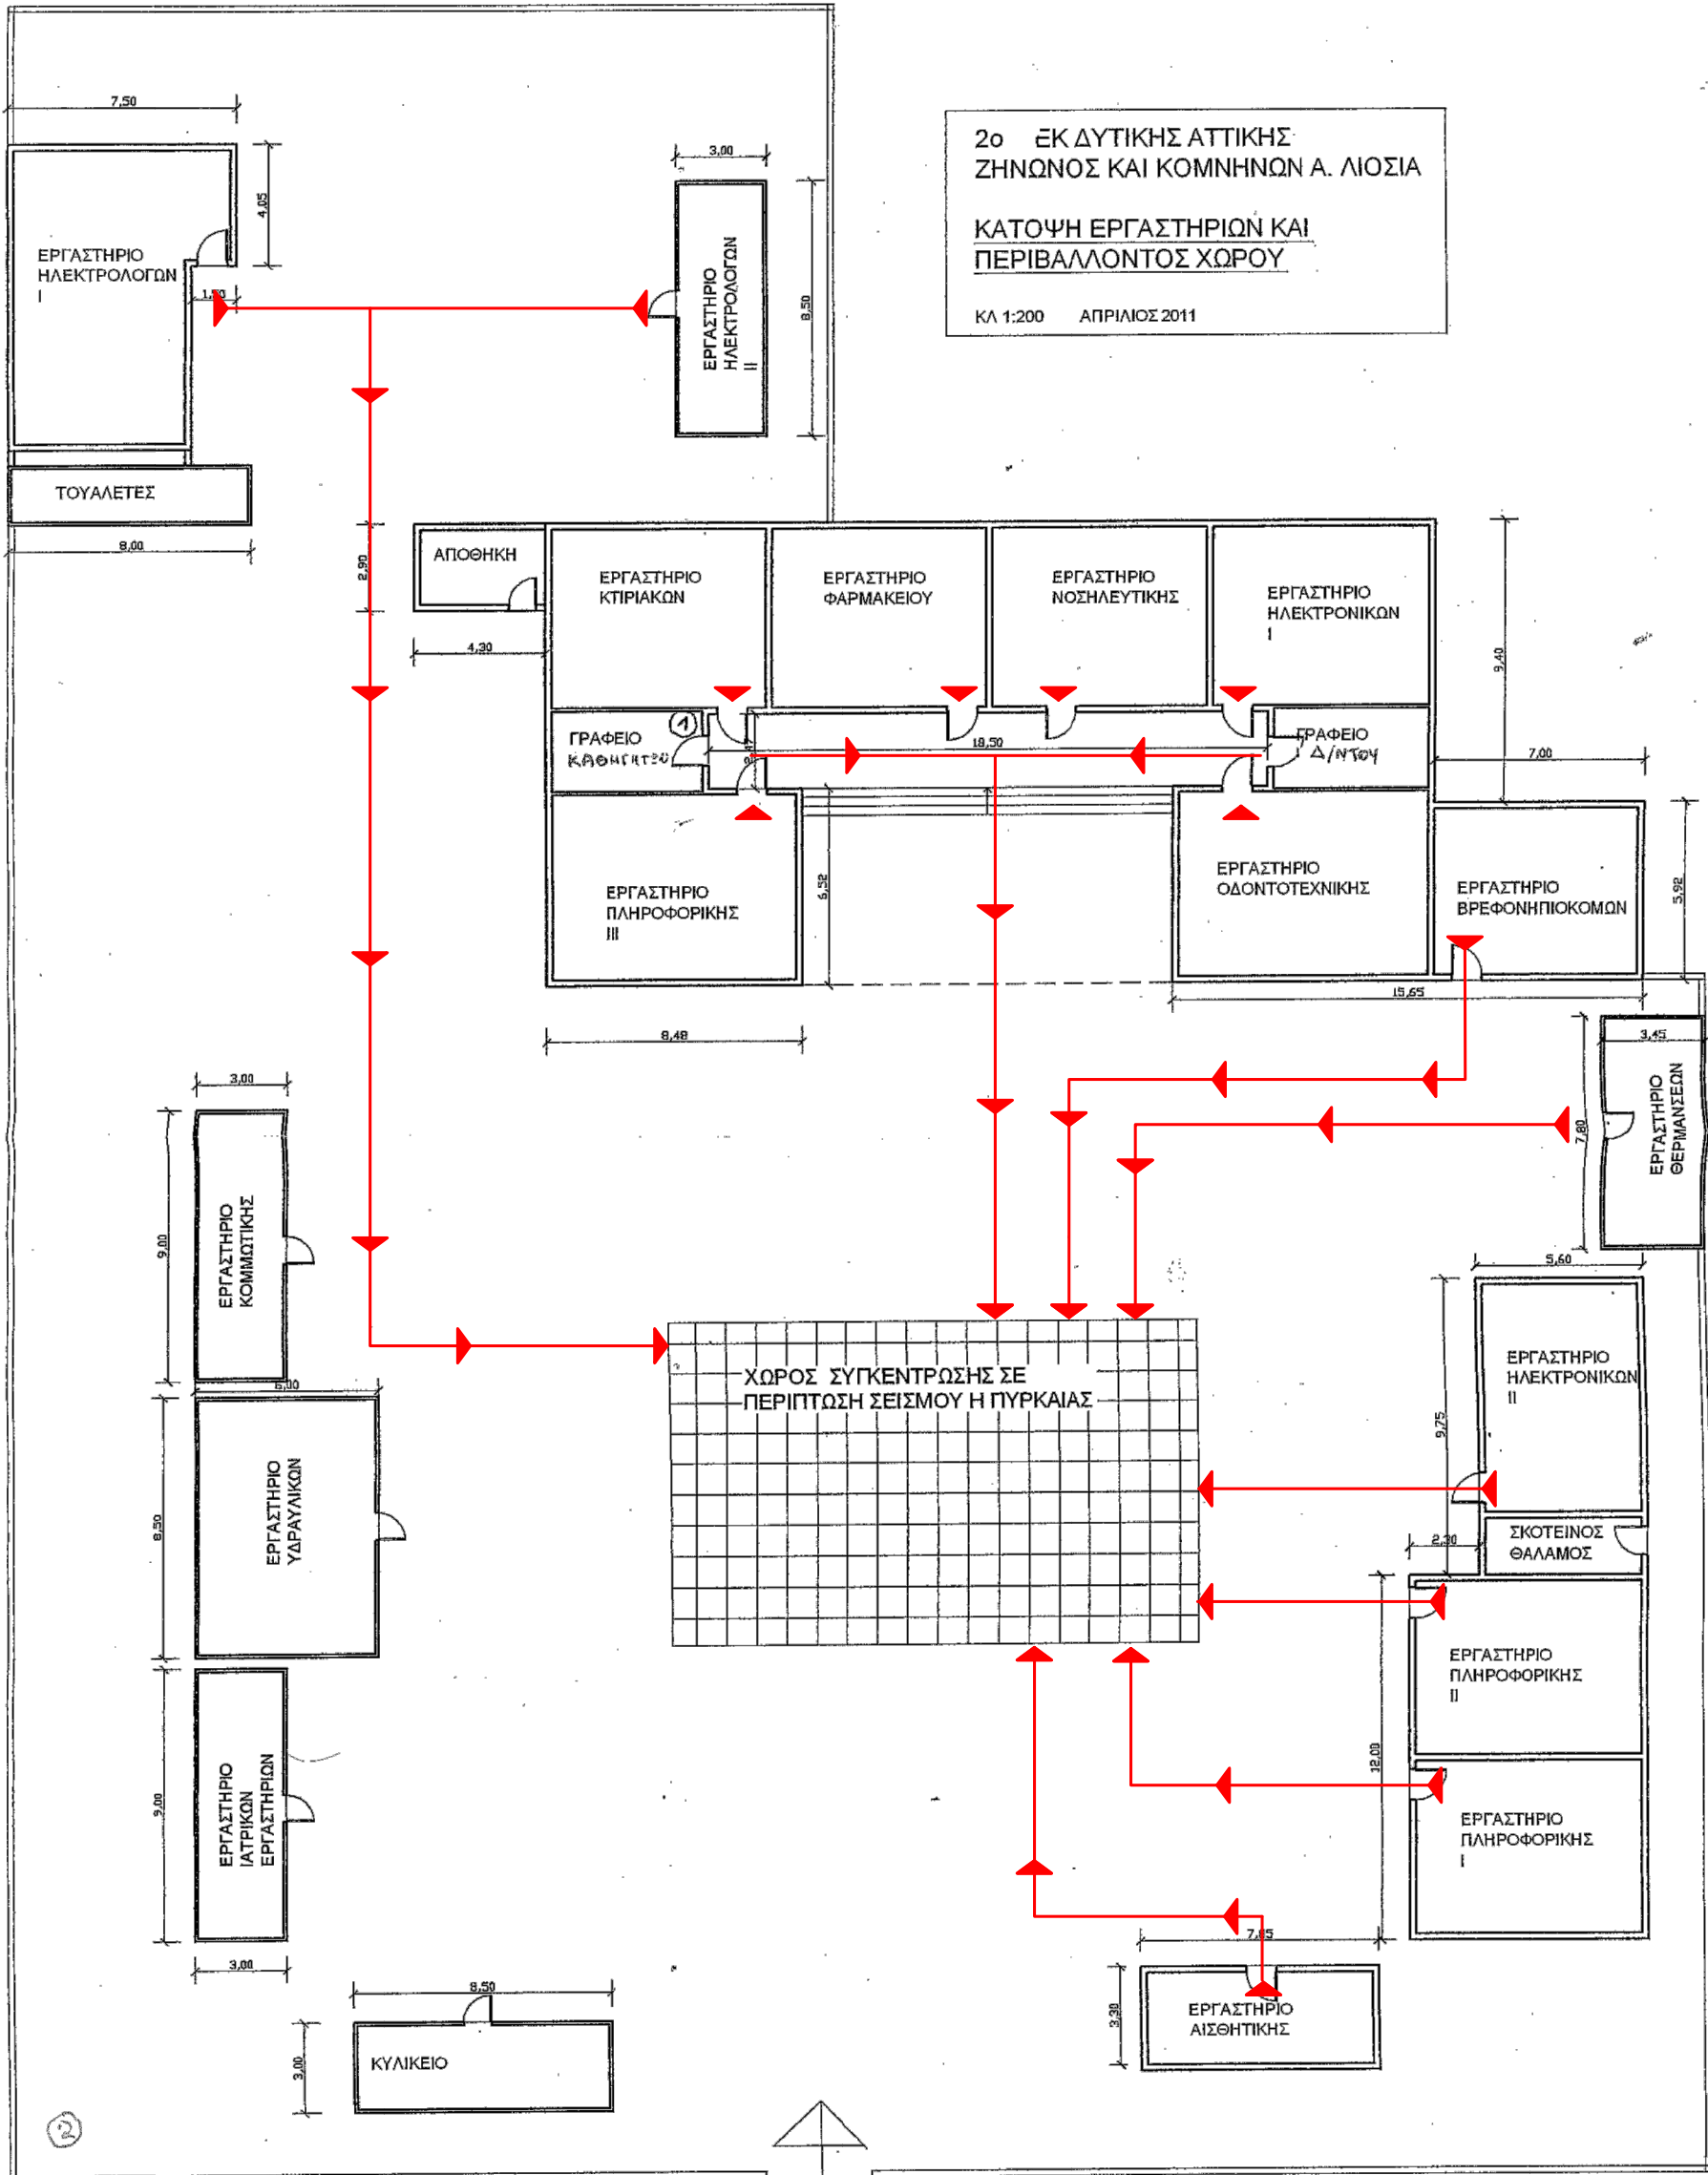

- ① : ΘΕΣΗ ΔΙΑΚΟΤΗ ΗΛΕΚΤΡΙΣΜΟΥ
- ② : ΘΕΣΗ ΔΙΑΚΟΤΗ ΝΕΡΟΥ